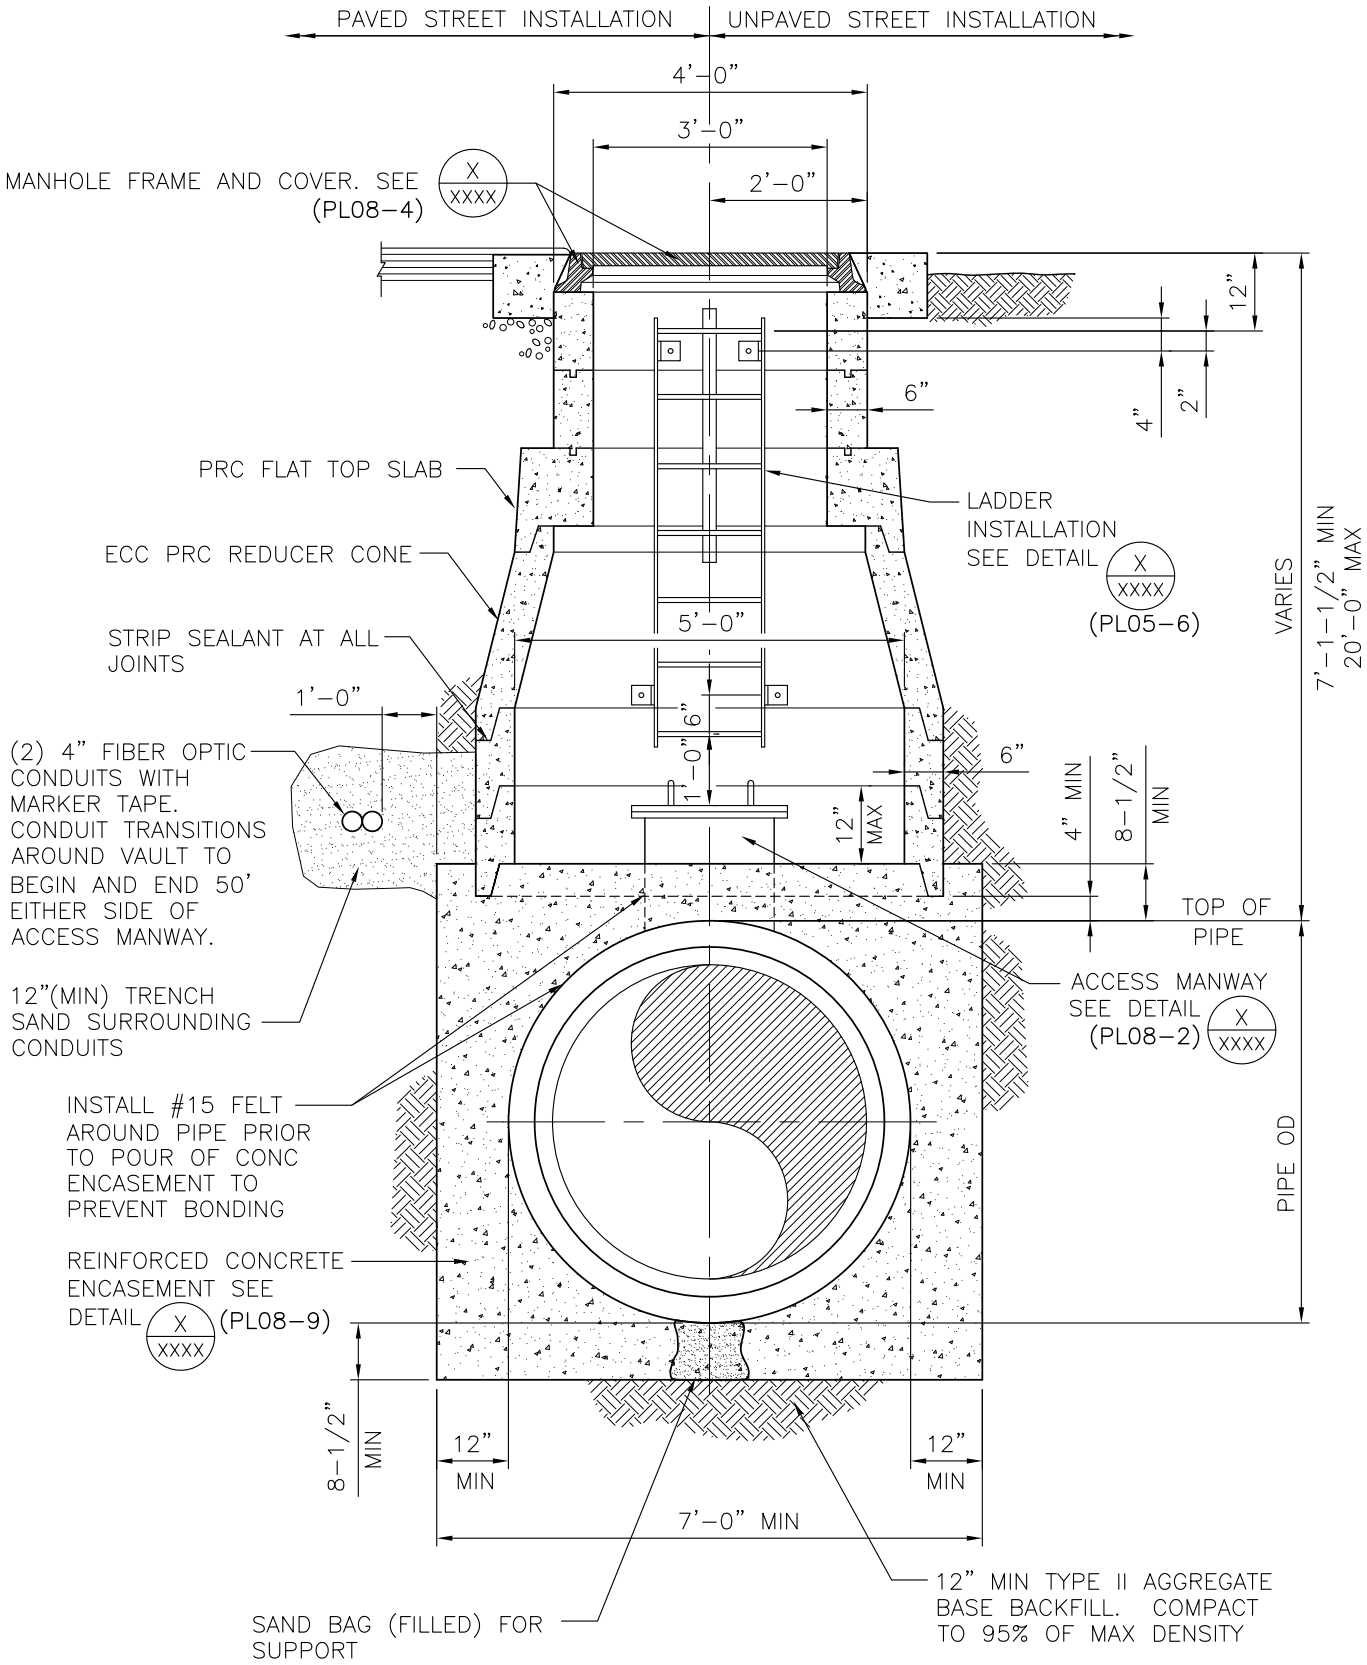

SECTION

NOT TO SCALE PL08-B 090419